Profilo Longitudinale di progetto
Scala : 200:400
Q.Rif. : -25.00m

QUOTA TERRENO	9.72, 9.09, 9.05, 8.59, 8.54, 6.17, 6.12, 5.93, 5.94, 5.78, 5.03, 4.97, 3.18, 3.12, 2.93, 2.93, 2.49, 2.37, 1.03, 0.91, 0.41, 0.30, 0.30, 0.30, -0.38, -0.45, -1.22, -1.44, -1.79, -1.79, -1.82, -1.92, -2.34, -2.15, -2.20, -2.20, -2.53, -2.57, -2.81, -2.85, -3.17, -4.04, -4.02, -4.54, -4.39, -4.40, -5.43, -5.43, -5.53, -5.64, -5.63, -5.92, -6.05, -6.14, -8.52, -8.44, -8.75, -8.80, -10.13, -10.20, -11.71, -11.86, -12.93, -12.95
LUNGHEZZA CONDOTTA	5.08, 2.68, 13.93, 0.90, 3.21, 15.89, 1.12, 1.46, 4.44, 3.09, 0.40, 4.81, 2.48, 7.30, 0.91, 5.92, 1.01, 4.03, 5.98, 1.57, 0.88, 3.61, 9.43, 1.69, 3.93, 5.10, 15.04, 2.28, 4.87, 4.82, 3.26, 40.17
DISTANZE PROGRESSIVE	0.00, 25.00, 50.00, 75.00, 100.00, 125.00, 150.00, 175.00
QUOTA FONDO TUBO	9.00, 8.35, 8.30, 7.86, 7.78, 5.36, 5.29, 5.14, 5.06, 4.52, 4.44, 2.44, 2.39, 2.19, 2.19, 1.75, 1.63, 0.24, 0.18, 0.11, 0.06, 0.06, 0.06, -0.36, -0.42, -0.92, -1.01, -1.68, -1.58, -1.78, -1.79, -2.06, -2.08, -2.14, -2.14, -2.41, -2.43, -2.72, -2.74, -2.97, -3.90, -3.90, -4.08, -4.34, -4.36, -5.19, -5.22, -5.31, -5.33, -5.48, -5.50, -6.00, -6.05, -8.27, -8.32, -8.65, -8.71, -9.90, -10.00, -11.60, -11.71, -12.69, -12.76
TRATTI OPERE DI PROGETTO	A – B; B – C; C – D; D – E

Profilo Longitudinale di progetto
Scala : 200:400
Q.Rif. : -25.00m

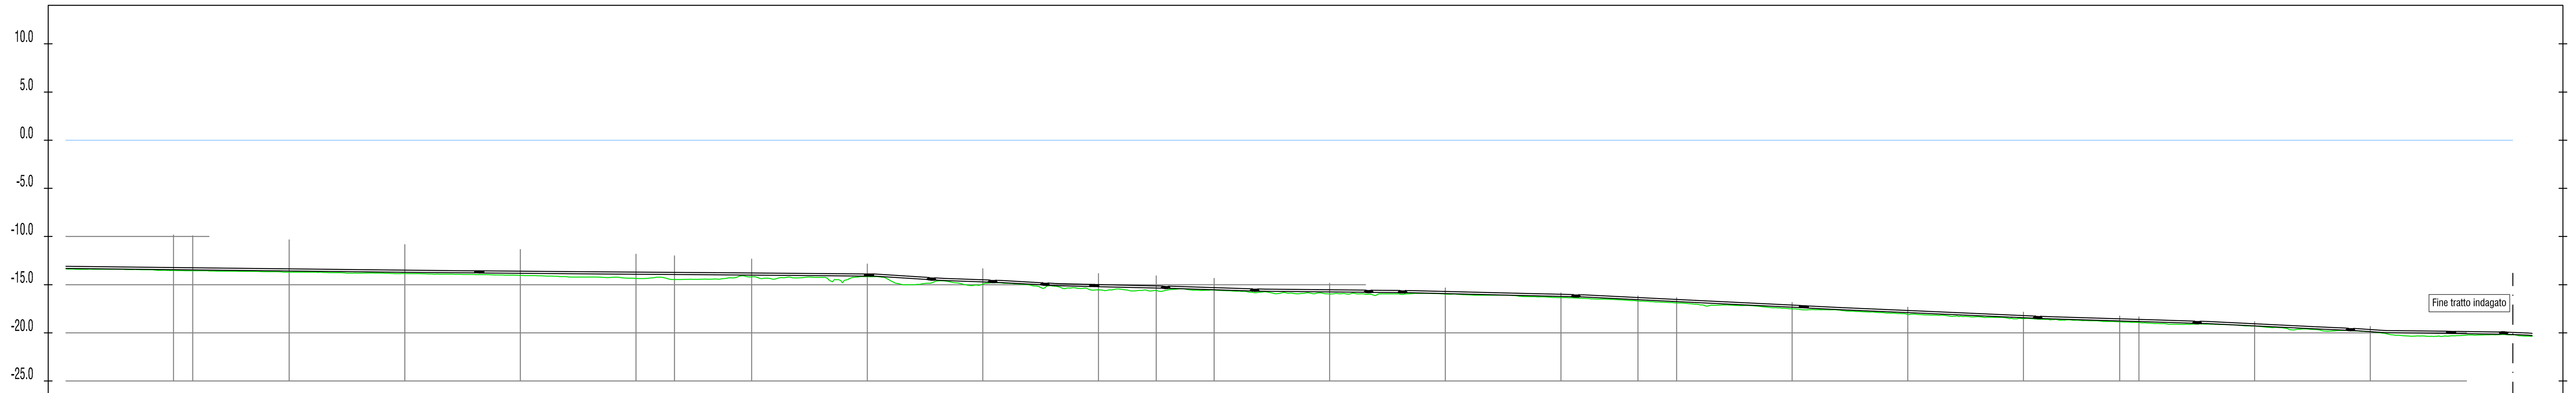

QUOTA TERRENO	-13.95, -13.95, -14.15, -14.17, -14.85, -14.67, -14.82, -14.80, -15.32, -15.10, -15.54, -15.53, -15.69, -15.51, -15.78, -15.79, -15.98, -16.04, -15.95, -15.96, -16.36, -16.41, -17.58, -17.60, -18.55, -18.59, -19.09, -19.08, -19.75, -19.79, -20.33, -20.31, -20.18, -20.20, -20.35
LUNGHEZZA CONDOTTA	40.17, 19.83, 2.87, 2.79, 2.34, 2.16, 3.32, 4.23, 5.52, 1.37, 8.61, 11.49, 11.80, 7.89, 7.60, 4.84, 2.33, 1.29
DISTANZE PROGRESSIVE	175.00, 200.00, 225.00, 250.00, 275.00, 296.40
QUOTA FONDO TUBO	-13.77, -13.77, -14.10, -14.10, -14.46, -14.51, -14.73, -14.76, -15.00, -15.05, -15.17, -15.19, -15.35, -15.37, -15.63, -15.66, -15.78, -15.79, -15.81, -15.82, -16.24, -16.26, -17.37, -17.41, -18.46, -18.49, -18.99, -19.01, -19.72, -19.76, -20.05, -20.06, -20.12, -20.14, -20.25
TRATTI OPERE DI PROGETTO	

LEGENDA

- Tubazione esistente
- Tubazione in Acciaio Dn200 in progetto tratto in mare
- Tubazione in Acciaio Dn200 in progetto tratto in scogliera
- Linea del terreno
- Livello del mare

Azienda Servizi Ambientali S.p.A.

COMUNE DI CAMPO NELL'ELBA

Titolo Progetto

Opere di stabilizzazione della condotta sottomarina di scarico delle acque reflue degli abitati delle frazioni di Seccheto e Cavoli (LI)

PROGETTO ESECUTIVO

Titolo Tavola

Profilo longitudinale condotta a mare

N° Revisione	1	2	3	4	5	6	7	8
Data revisione	Giugno 2024							
Motivo	Emissione							

CODICE ALLEGATO P057-24-E-DI-IDR-003-A	*Il Progettista* *ITEC ENGINEERING* *Ing. Pietro Misurale*	
Il Dirigente Servizio Impianti idrici ed Acque Reflue *Marco Mori*	*Il Responsabile Area impianti Acque Reflue* *Marco Bartolini*	